



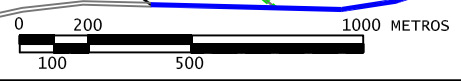

LEI DO SISTEMA VIÁRIO  
ANEXO II  
SISTEMA VIÁRIO DO DISTRITO SEDE

PLANO  
DIRETOR DE  
DESENVOLVIMENTO  
MUNICIPAL DE  
ASSAÍ

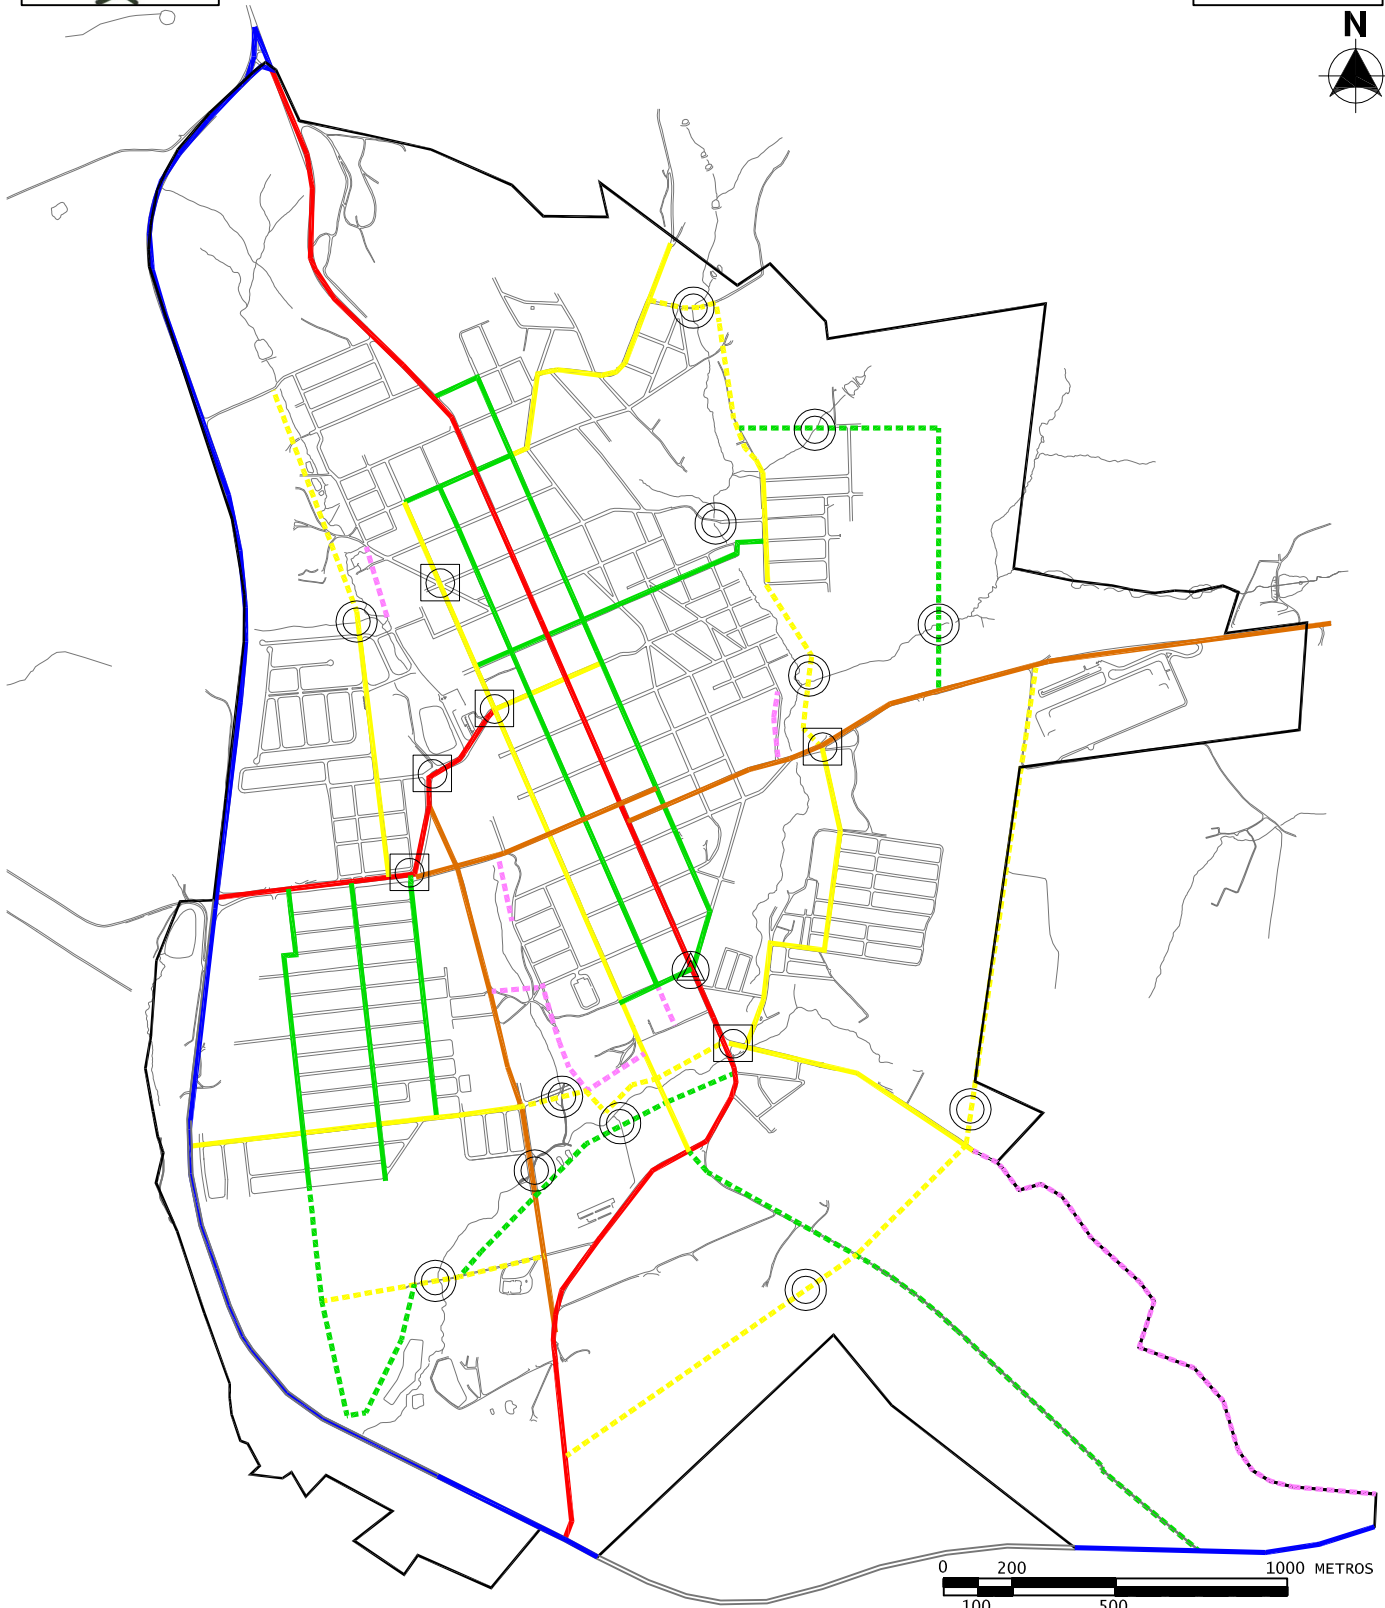

LEGENDA

— PERÍMETRO URBANO

— VIA DE TRÂNSITO RÁPIDO

— VIA ARTERIAL PRINCIPAL

— VIA ARTERIAL SECUNDÁRIA

— VIA COLETORA PRINCIPAL

— VIA COLETORA SECUNDÁRIA

— PROLONGAMENTO DE VIA

⊠ ADEQUAÇÃO GEOMÉTRICA

⊙ TRANSPOSIÇÃO DE CÓRREGO

⚠ MELHORIAS NA SINALIZAÇÃO VIÁRIA