


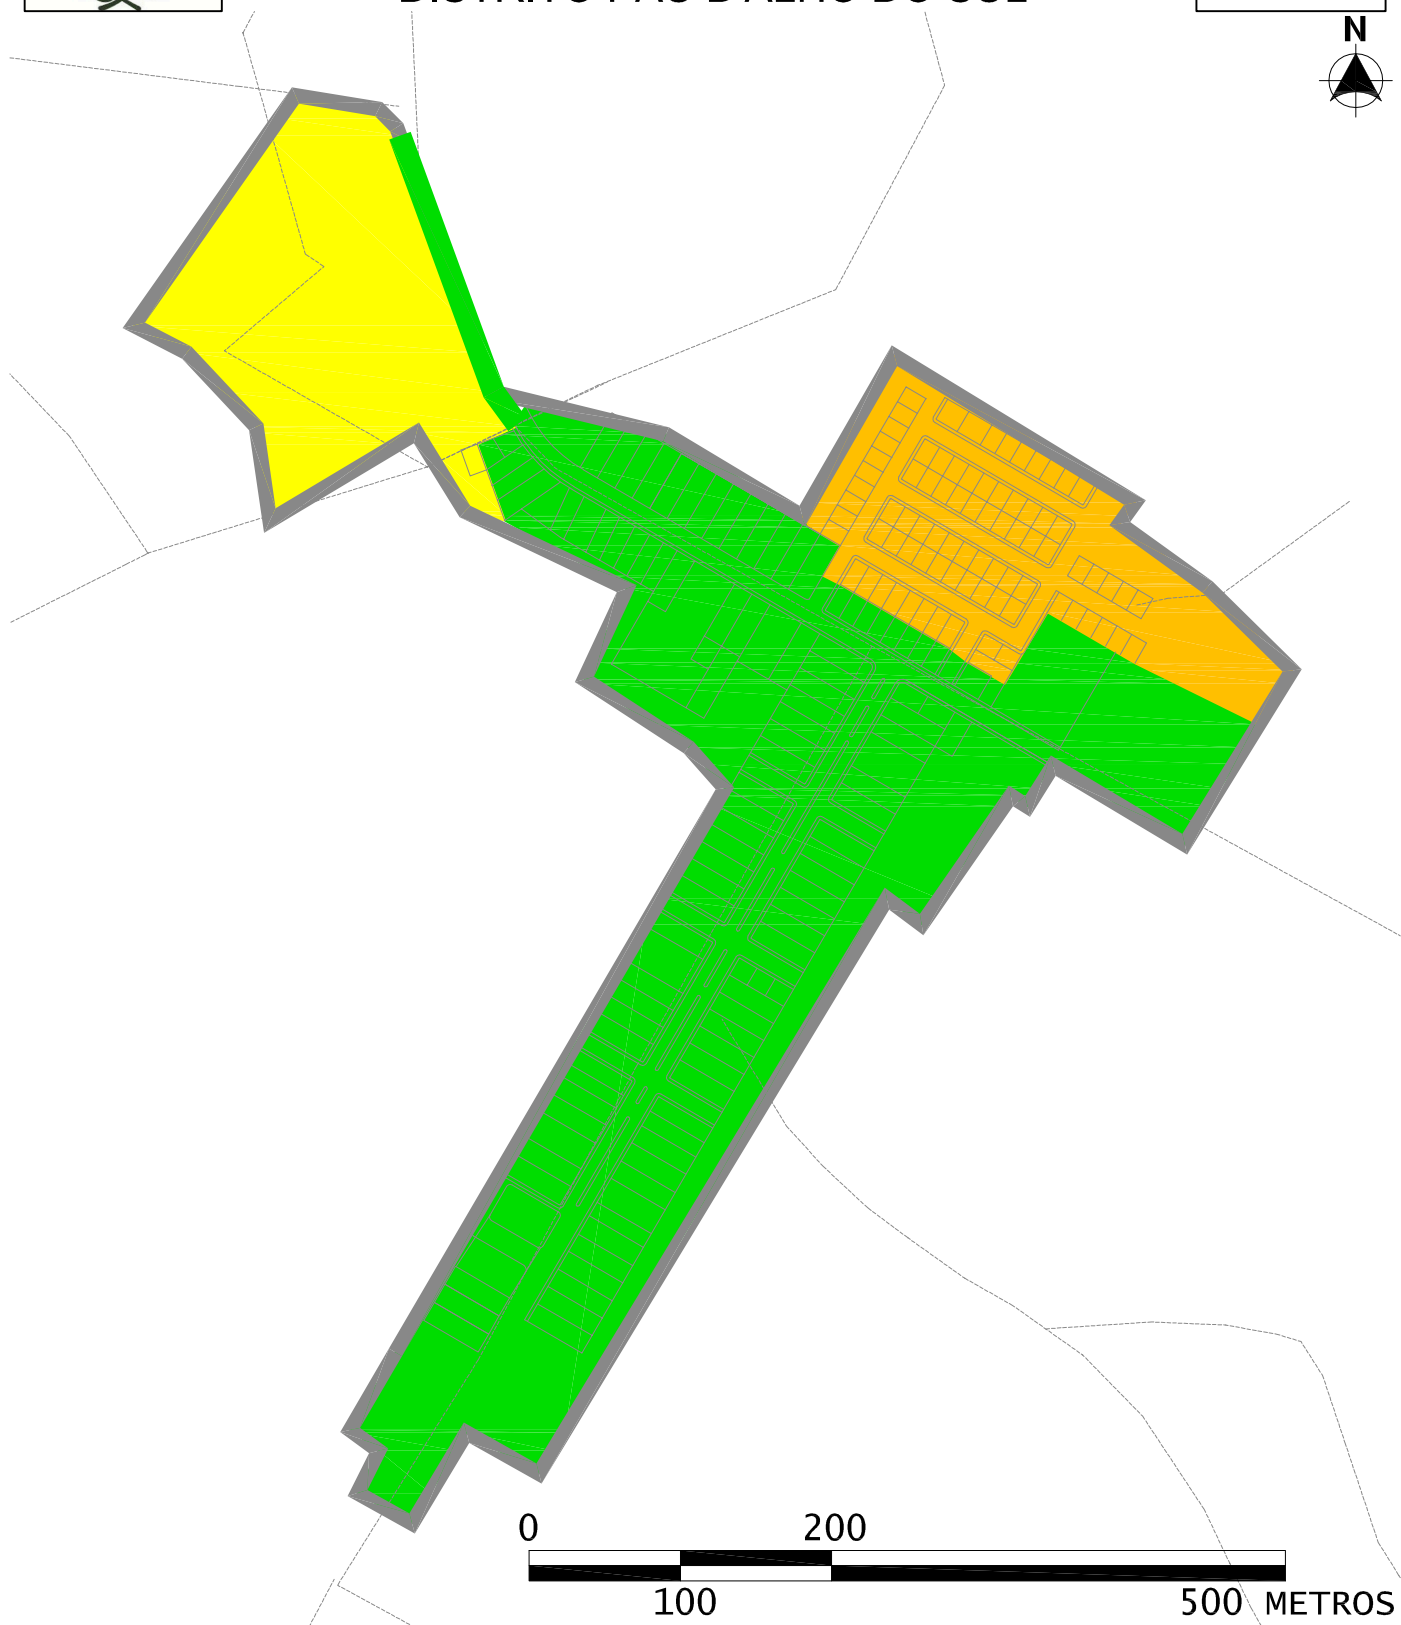

LEI DO PLANO DIRETOR  
ANEXO II  
ZONEAMENTO  
DISTRITO PAU D'ALHO DO SUL

PLANO  
DIRETOR DE  
DESENVOLVIMENTO  
MUNICIPAL DE  
ASSAÍ



LEGENDA

RODOVIA E ESTRADAS

MALHA URBANA

PERÍMETRO URBANO - DISTRITO PAU D'ALHO DO SUL

ZONA PRODUTIVA 2 - ZP2

ZONA RESIDENCIAL 1 - ZR1